
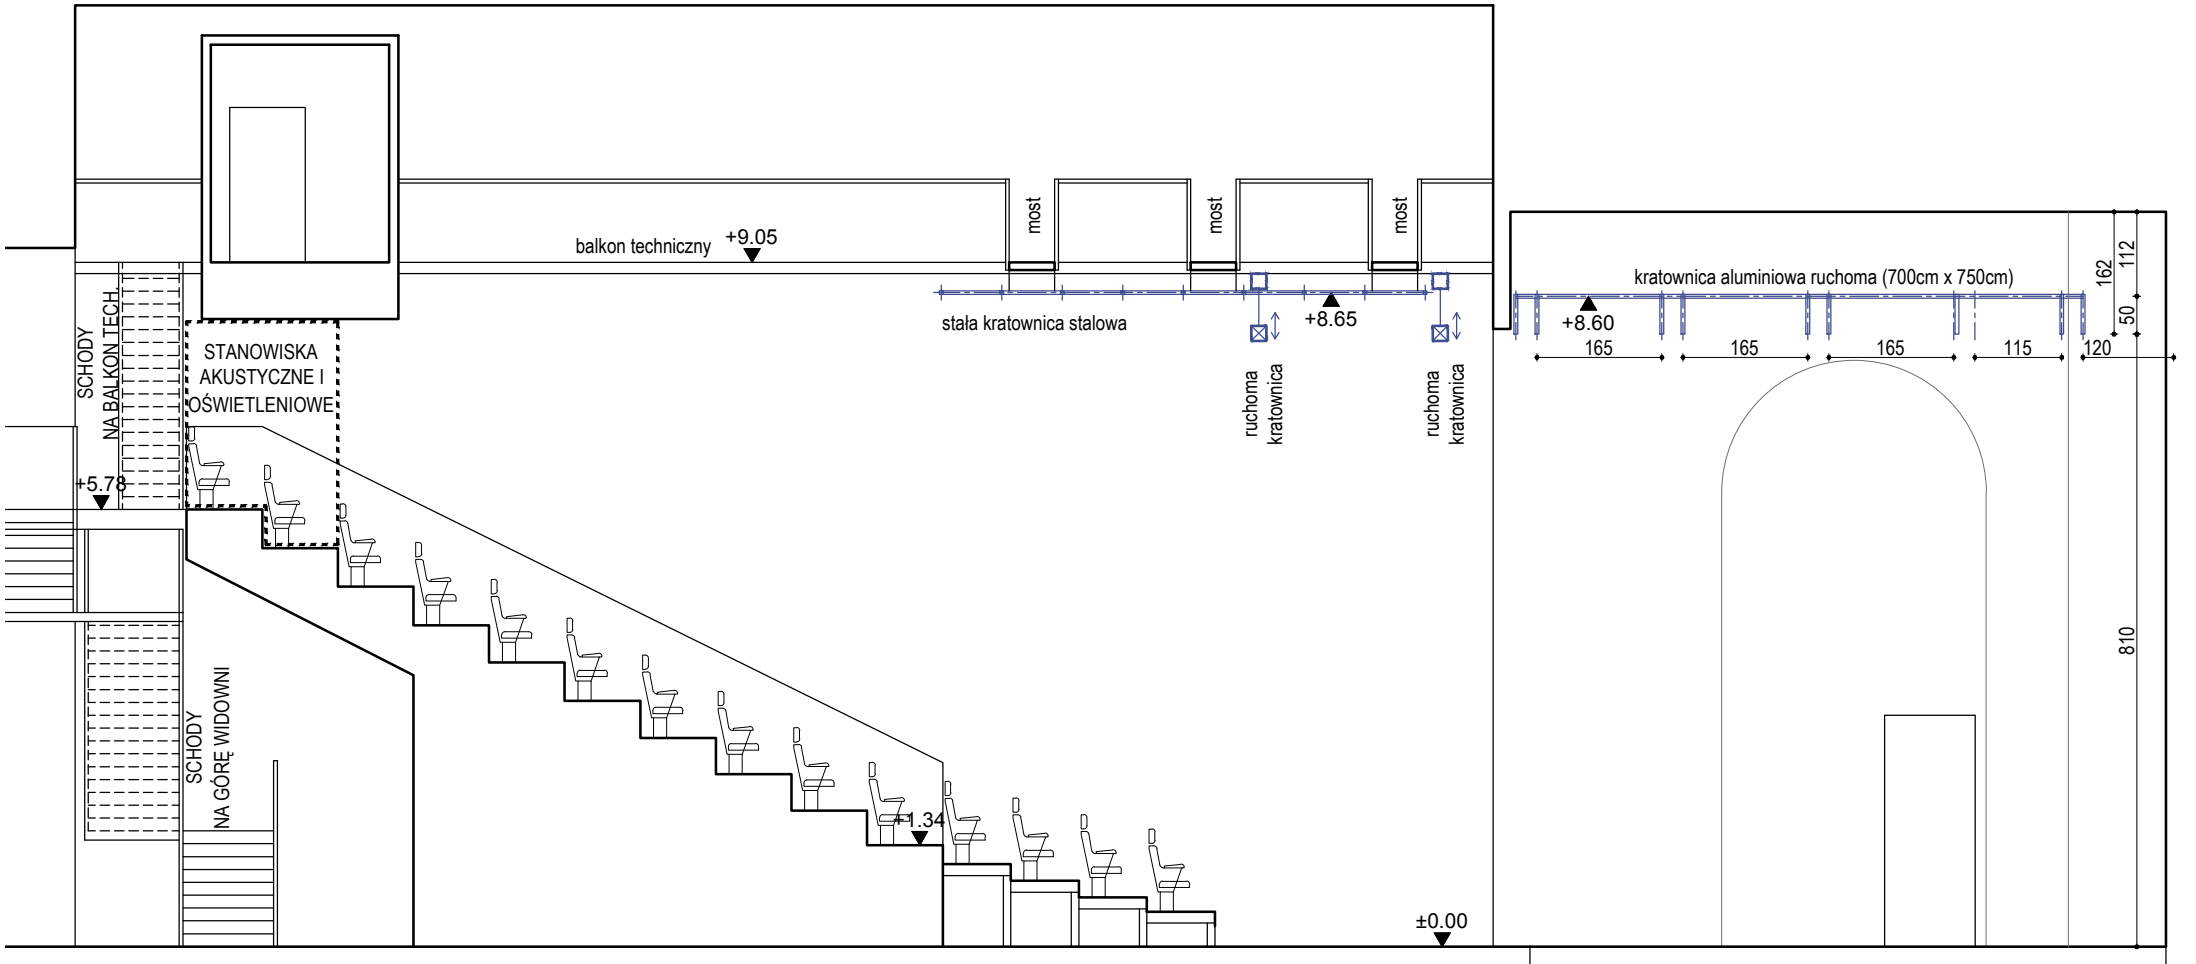


SALA WIDOWISKOWA CENTRUM KULTURY W LUBLINIE

SPEKTAKLE TEATRALNE I TANECZNE

PRZEKRÓJ - SKALA 1:100

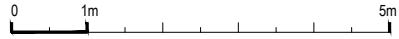

SCHODY

STANOWISKA

WIDOWNIA STAŁA

WIDOWNIA DEMONTOWALNA

PORTAL

SCENA